


# MAPA SYTUACYJNO - WYSOKOŚCIOWA

do celów projektowych  
skala 1:500

m. Kraków, j. ewid. Śródmieście, obręb 4  
obłekt: ul. T. Kantora dz. ewid. nr 561/50, 561/51, 561/55  
sekcja mapy zasad.: 1024A1, A2, A3, A4  
układ wsp. KUL, wysokości Amsterdam

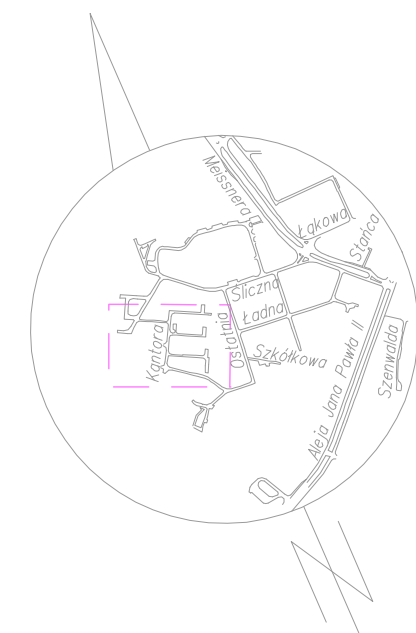


URZĄD MIASTA KRAKOWA  
Dzielnica Techniczna Średniozbiornic i Kanalizacyjnych  
111 Szosa Bracka 101 31-111 Kraków  
3 LIS. 2009  
34.827.1338/09  
3 LIS. 2009  
z up. PRÉZYDENTA MIASTA  
Marek Szymeczko  
Inspektor ds. inżynierii i dokumentacji  
geodezyjnej, kartograficznej  
i geodezyjnej (Kartograf)

Nie wyklucza się istnienia w terenie innych  
nie wykazanych na niniejszej mapie urządzeń  
podziemnych, które nie były zgłoszone  
do inwentaryzacji lub o których brak jest  
informacji w instytucjach branżowych.  
Niniejsza mapa w swojej treści  
nie zawiera projektowanych sieci  
uzbrojenia terenu uzgodnionych  
w ZUP

Stan władania określono na podstawie mapy ewidencyjnej 1:1000  
Mapa powstała na podstawie skanowania  
iwektorizacji zakładowej mapy zasad. w skali 1:500  
Treść mapy zgodna z terenem wg stanu na dzień 10.09.2009r.  
Prace geodezyjne wykonał: Kerownik roboty:

F.H.U. TOMAPEX S.C.  
30-020 Kraków, ul. Hosiarska 4/11  
50 012 430 04 10 11 11 12 430 04 2  
11P 012 430 04 23 11 11 12 430 04 23

Nr ks. rob. 81/2009

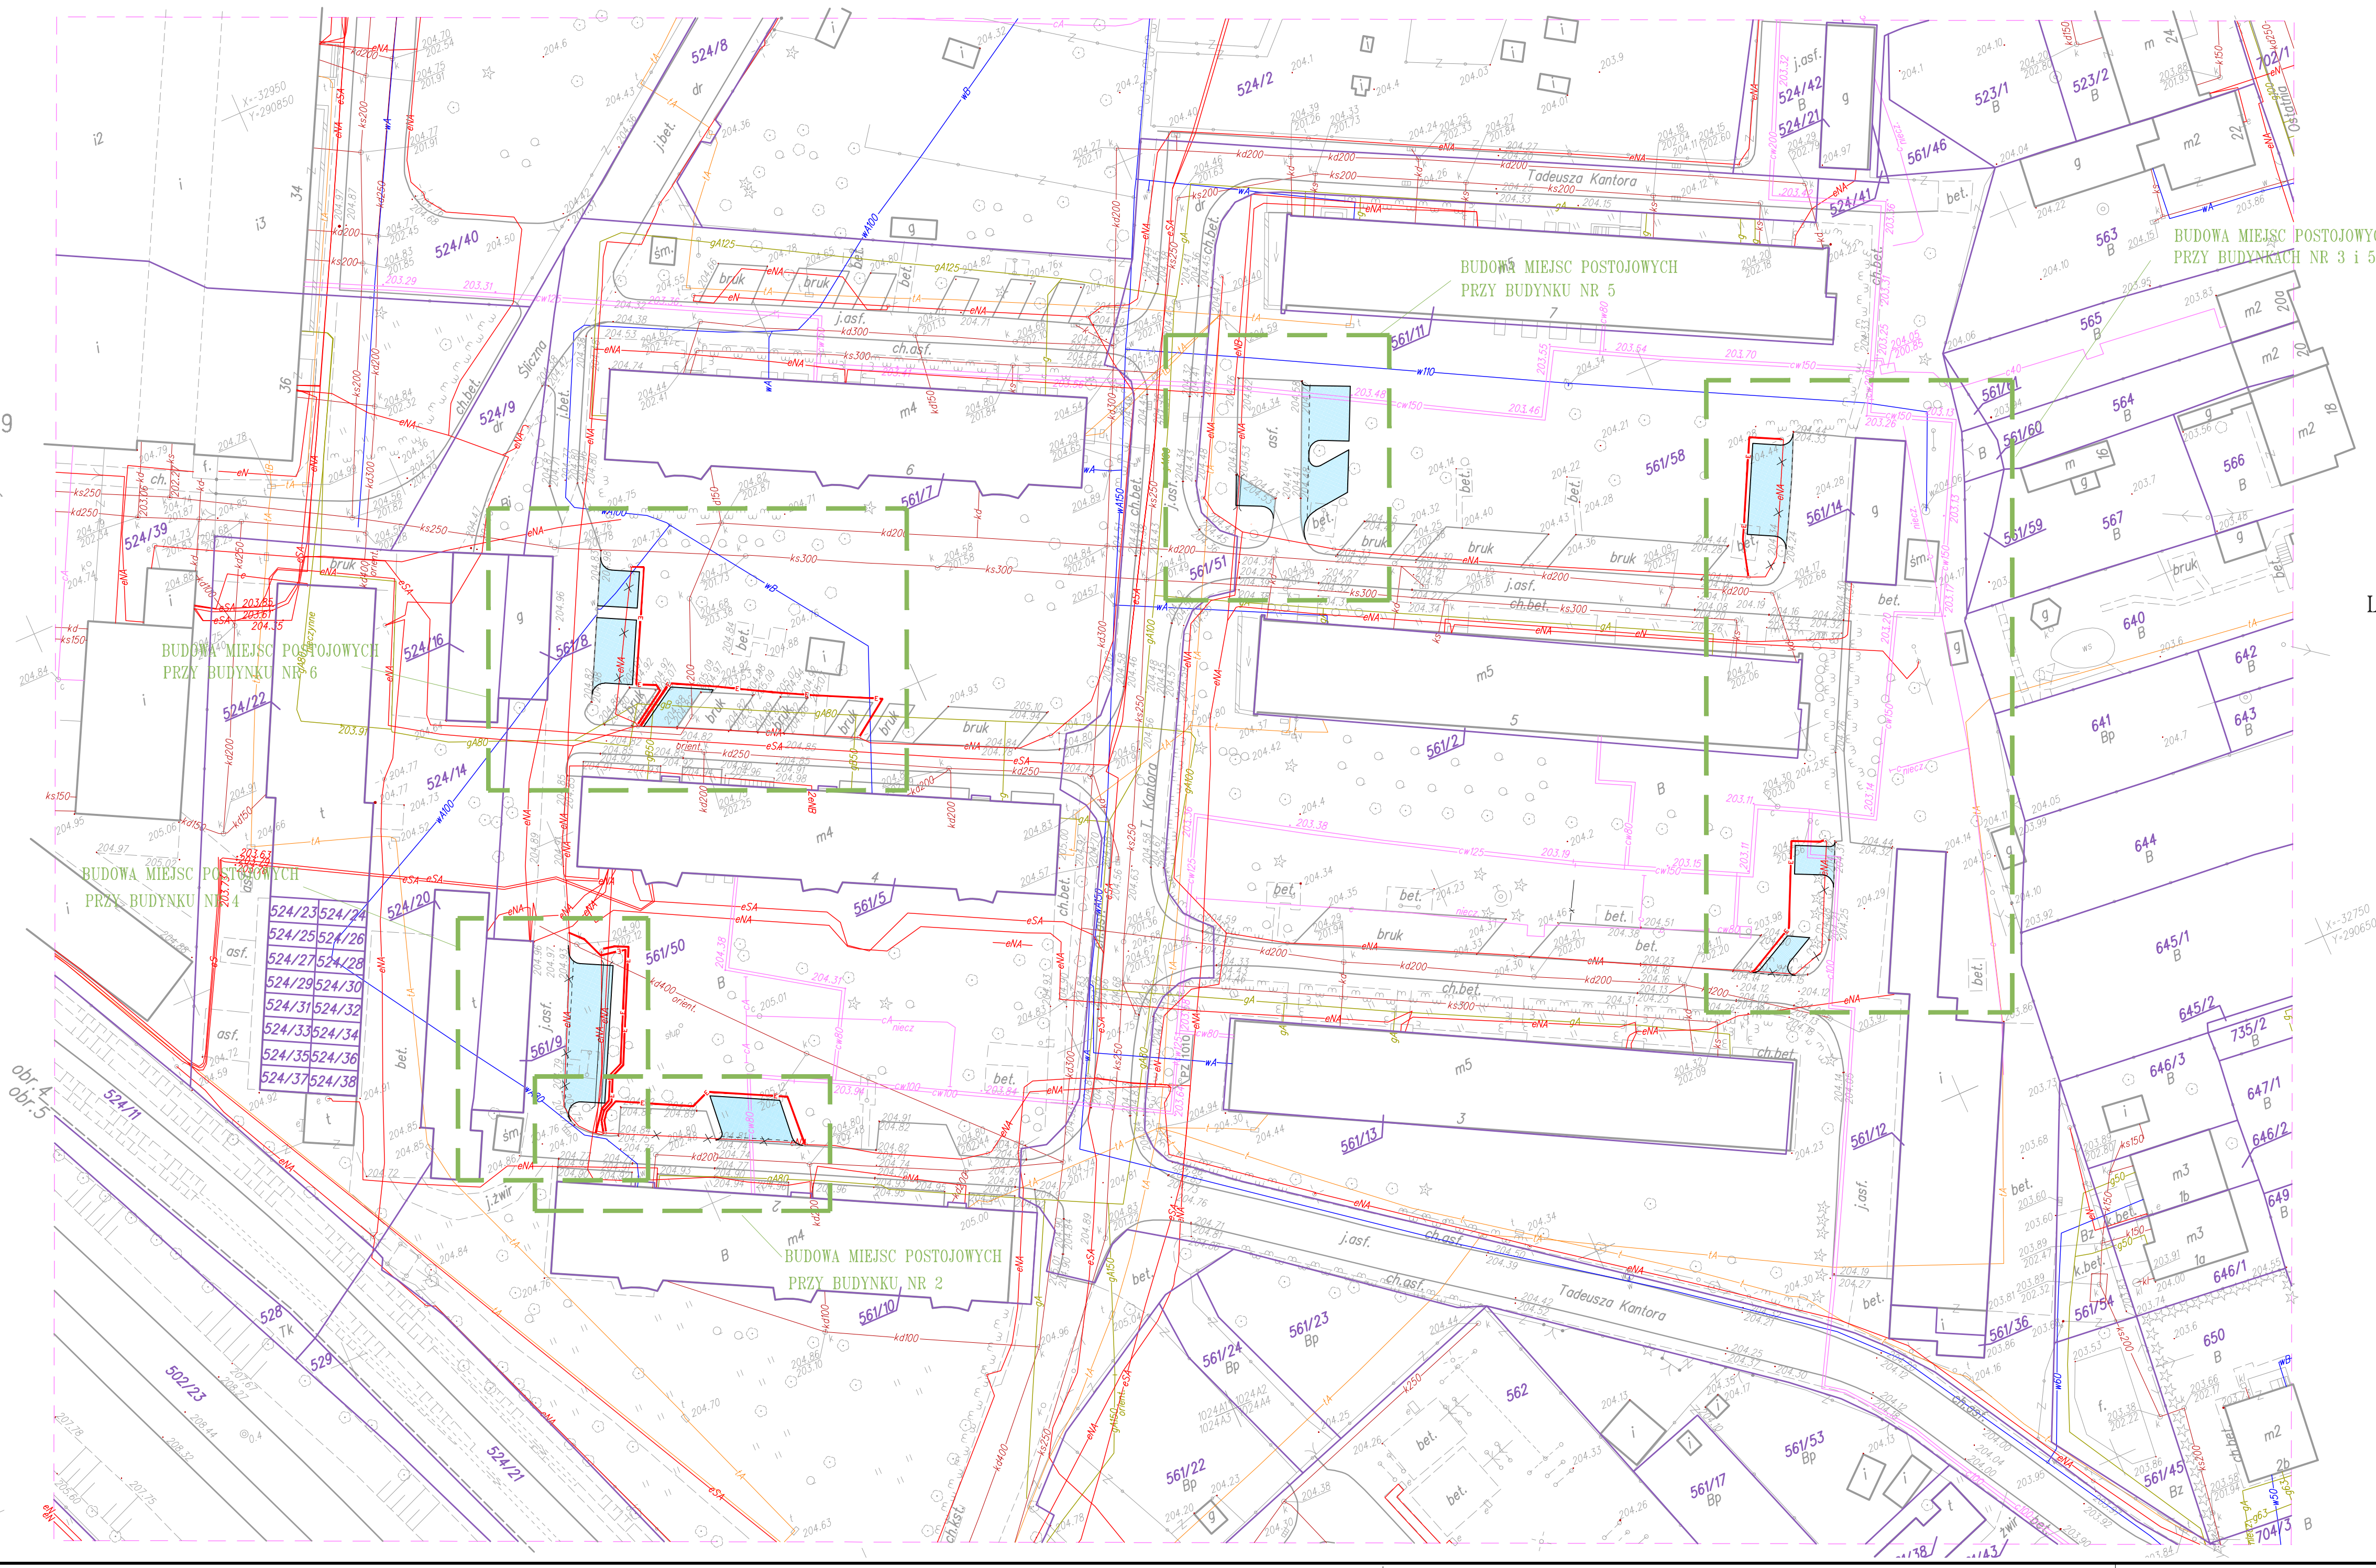

- LEGENDA:**
- NAWIERZCHNIA STANOWISK POSTOJOWYCH
  - PROJ. KRAWĘŻNIKI WYSTĄPĄCE
  - PROJ. KRAWĘŻNIKI WTOPIONE
  - PROJ. KABELE ELEKTROENERGETYCZNE
  - PROJ. RURY OCHRONNE

|                  |   |   |
|------------------|---|---|
| Investor:        | ZARZĄD INFRASTRUKTURY KOMUNALNEJ I TRANSPORTU | ul. Centralna 58r. 31-506 Kraków                  |
| Jednostka proj.: | PRACOWNIA PROJEKTÓW DROGOWYCH                 | Lesław Frąsk ul. Tolimny 17/59, 30-008 Kraków     |
| Opracowanie:     | ZAGOSPODAROWANE TERENU                        | Temat:  |
| Projektował:     | LEŚLAW FRĄSK                                  | Up. MEZY/119/77                                   |
| Opracował:       | Up.   | Projekt rzytniku: PROJEKT ZAGOSPODAROWANIA TERENU |
| Sprawił:         | Up.   | Branaż: BRANŻOWA                                  |
|                  |   | Stadium proj.:                                    |
|                  |   | Skala:  |
|                  |   | Nr rys.:  |