


MAPA SYTUACYJNO - WYSOKOŚCIOWA

do celów projektowych  
skala 1:500

m. Kraków, j. ewid. Śródmieście, obręb 4  
obiekt: ul. T. Kantora dz. ewid. nr 561/50, 561/51, 561/55  
sekcja mapy zasad.: 1024A1, A2, A3, A4  
układ wsp. KUL, wysokości Amsterdam

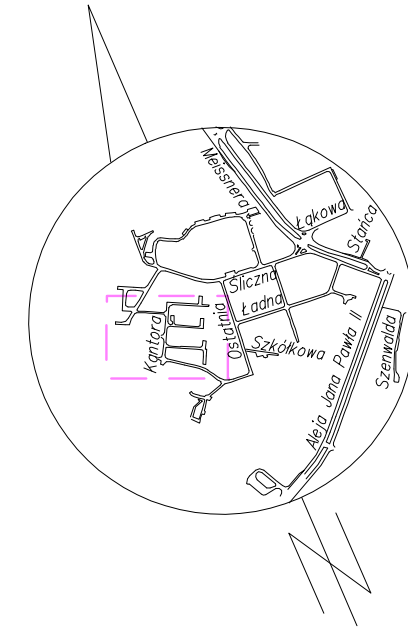


Na wykazie się istnienia w terenie innych nie wykazanych na niniejszej mapie urządzeń podziemnych, które nie były zgłoszone do inwentaryzacji lub o których brak jest informacji w instytucjach branżowych.

Niniejsza mapa w swojej treści nie zawiera projektowanych sieci uzbrojenia terenu uzgodnionych w ZUOP

Stan władania określono na podstawie mapy ewidencyjnej 1:1000  
Mapa powstała na podstawie skanowania i wektoryzacji zaktualizowanej mapy zasad. w skali 1:500  
Treść mapy zgodna z terenem wg stanu na dzień 10.09.2009r.  
Prace geodezyjne wykonali:

Kierownik robót:

Nr ks. rob. 81/2009

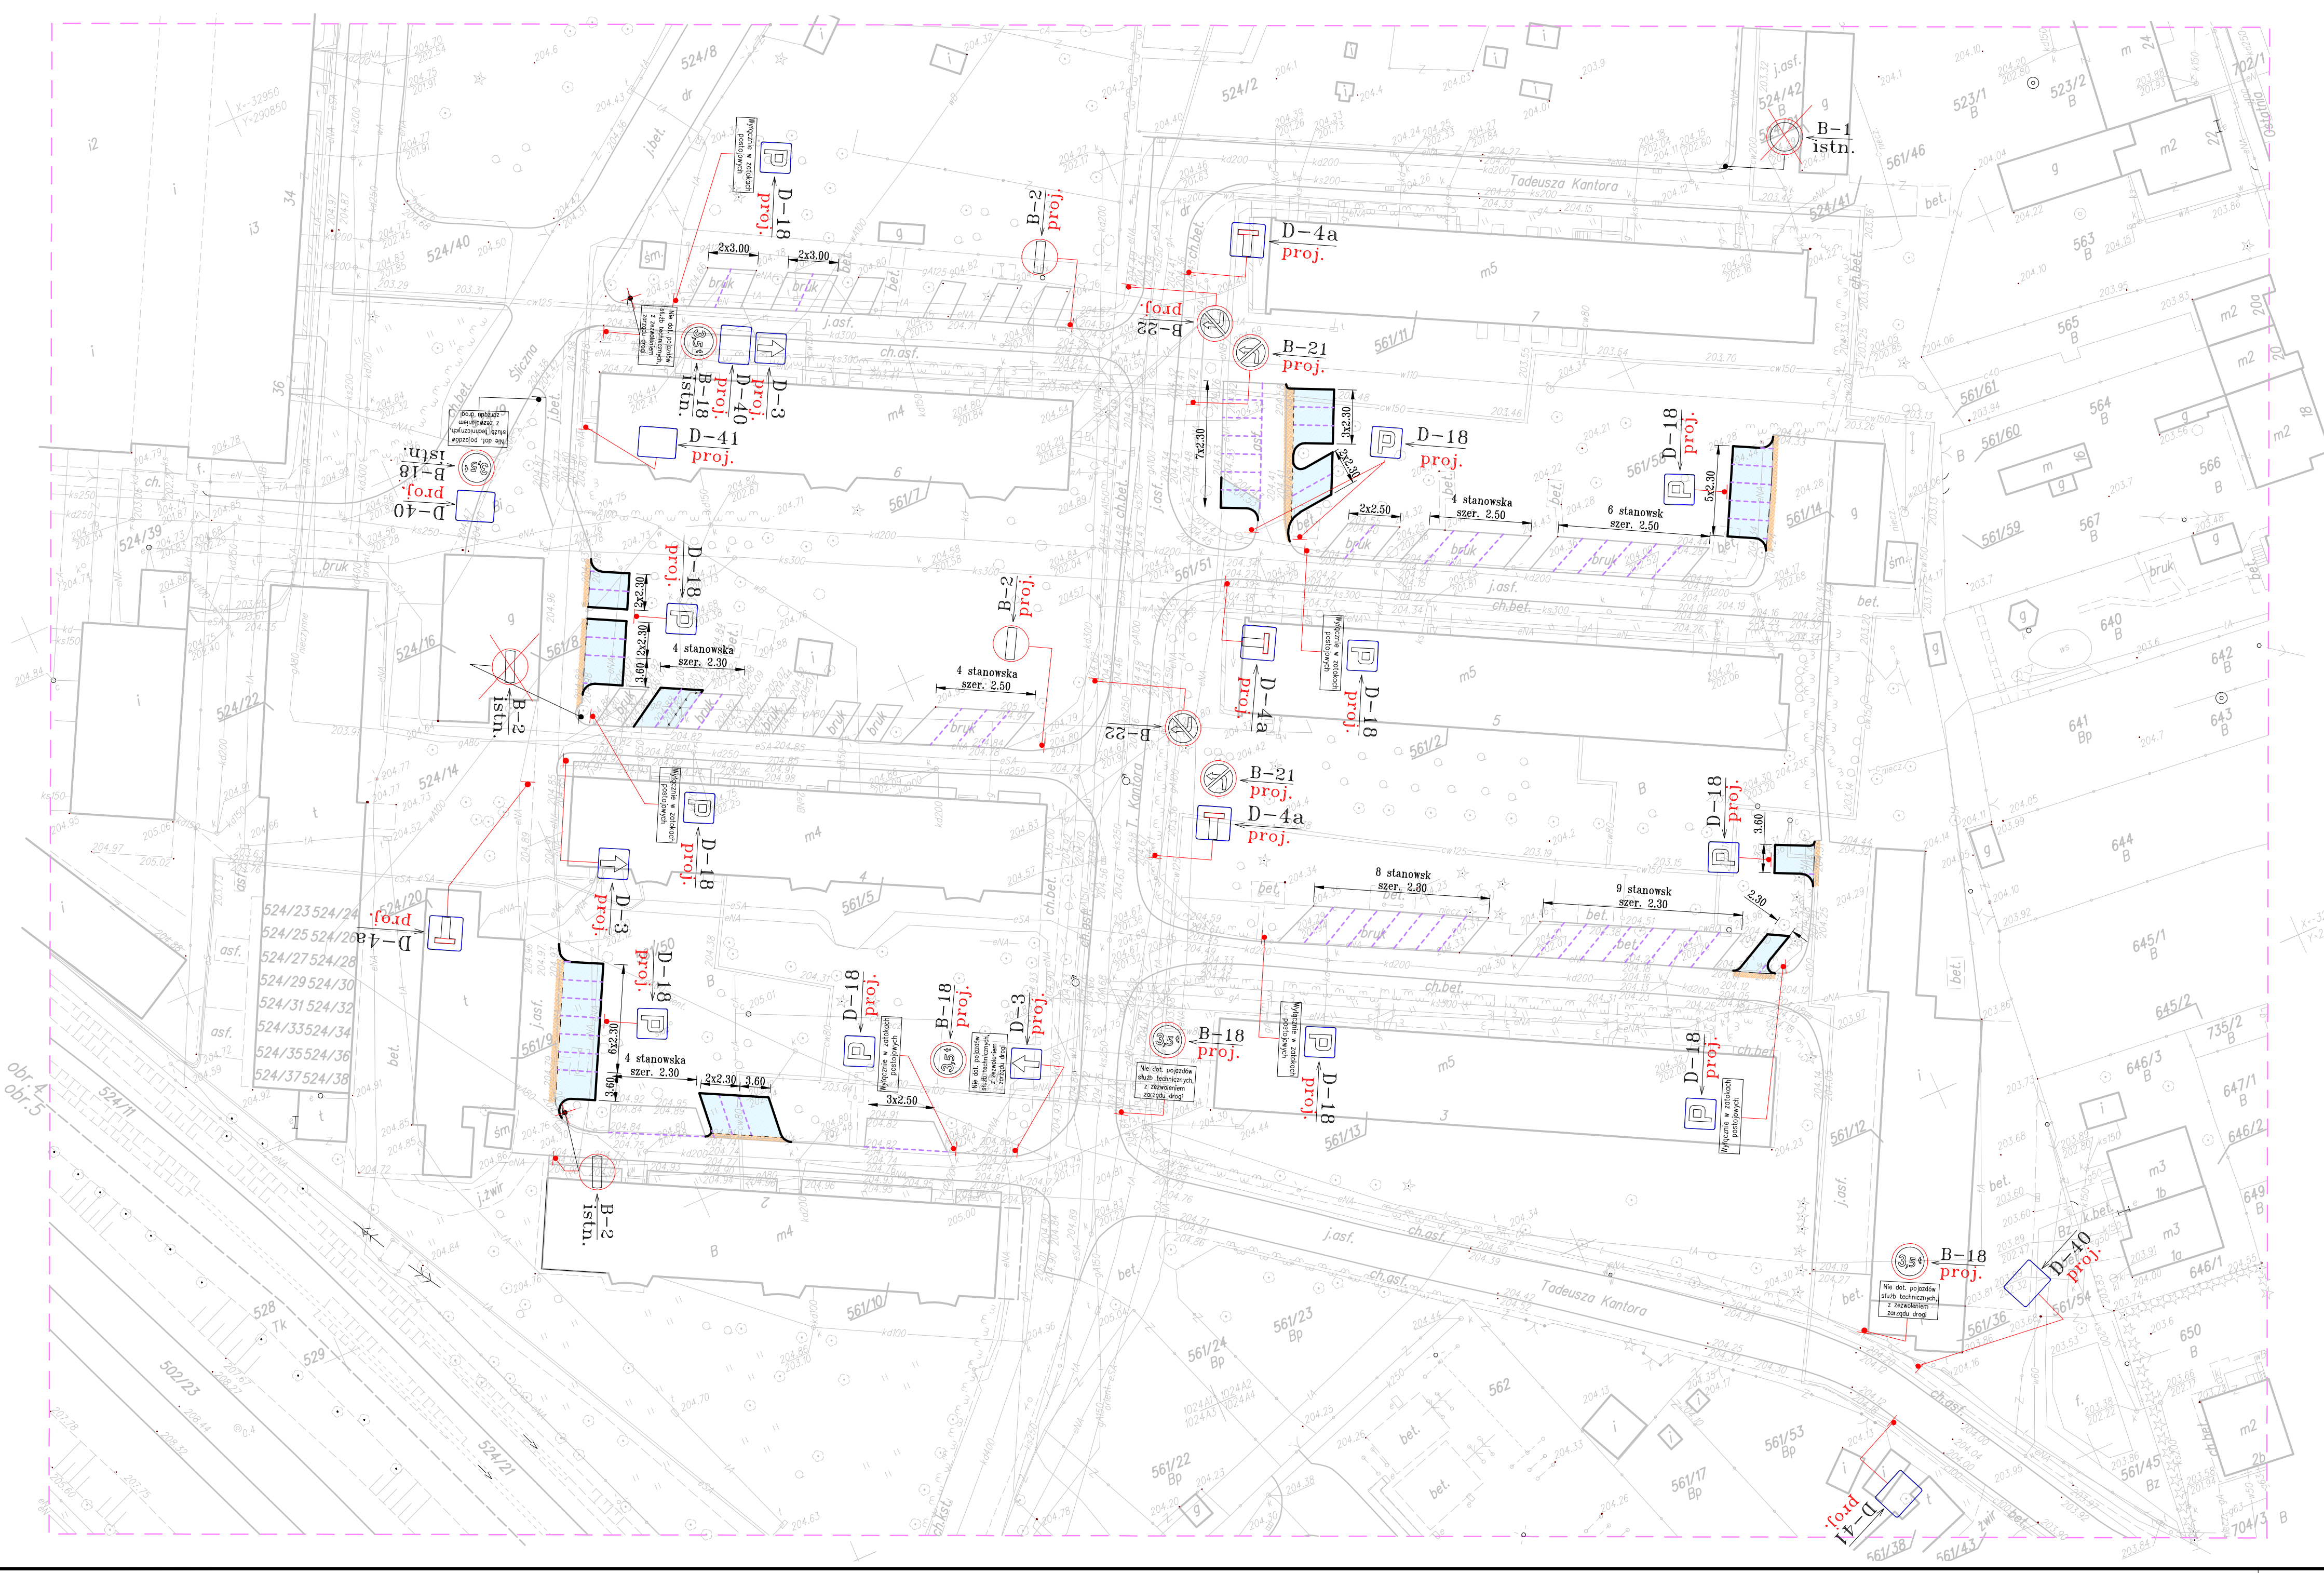

LEGENDA:

- PROJ. MIEJSCA POSTOJOWE
- SPREZKOWANIE IST. NAWIERZCHNI I UZUPEENNIENIE WARSZTY ŚCIERALNEJ
- PROJ. KRAWĘŻNIKI WYSTAJĄCE
- PROJ. KRAWĘŻNIKI WTOPIONE

LEGENDA:

- A-30 istn. ZNAKI ISTN. BEZ ZMIAN
- A-30 istn. ZNAKI ISTN. DO LIKWIDACJI
- A-7 istn. ZNAKI ISTN. DO PRZESTAWIENIA
- D-2 proj. ZNAKI ZAPROJEKTOWANE I ZATWIERDZONE WE WCZEŚNIEJSZYCH ETAPACH - DO LIKWIDACJI
- D-2 proj. ZNAKI PROJEKTOWANE

Wprowadzono zalecenia zgodnie z pismem zatwierdzającym znak:  
ZIKIT/S/77213/09/DR/D-118/56199  
z dnia 23.11.2009r.

Inwestor:	ZARZĄD INFRASTRUKTURY KOMUNALNEJ I TRANSPORTU ul. Centralna 53r. 31-066 Kraków
Adresanta proj.:	PRACOWNIA PROJEKTÓW DRÓGOWYCH Łódź, Frank ul. Felińskiego 17/59, 30-608 Kraków
Opracowanie:	ORGANIZACJA RUCHU
Projektant:	LESEAM FRASIK
Upr.:	107/11/113/77
Opracował:	Upr.:
Sprawdził:	Upr.:
Przedmiot rysunku: BUDOWA MIEJSC POSTOJOWYCH PRZY UL. KANTORA W KRAKOWIE	
Plan: DOCELOWA ORGANIZACJA RUCHU	
Skala:	1:500
Strona:	nr ps. 3