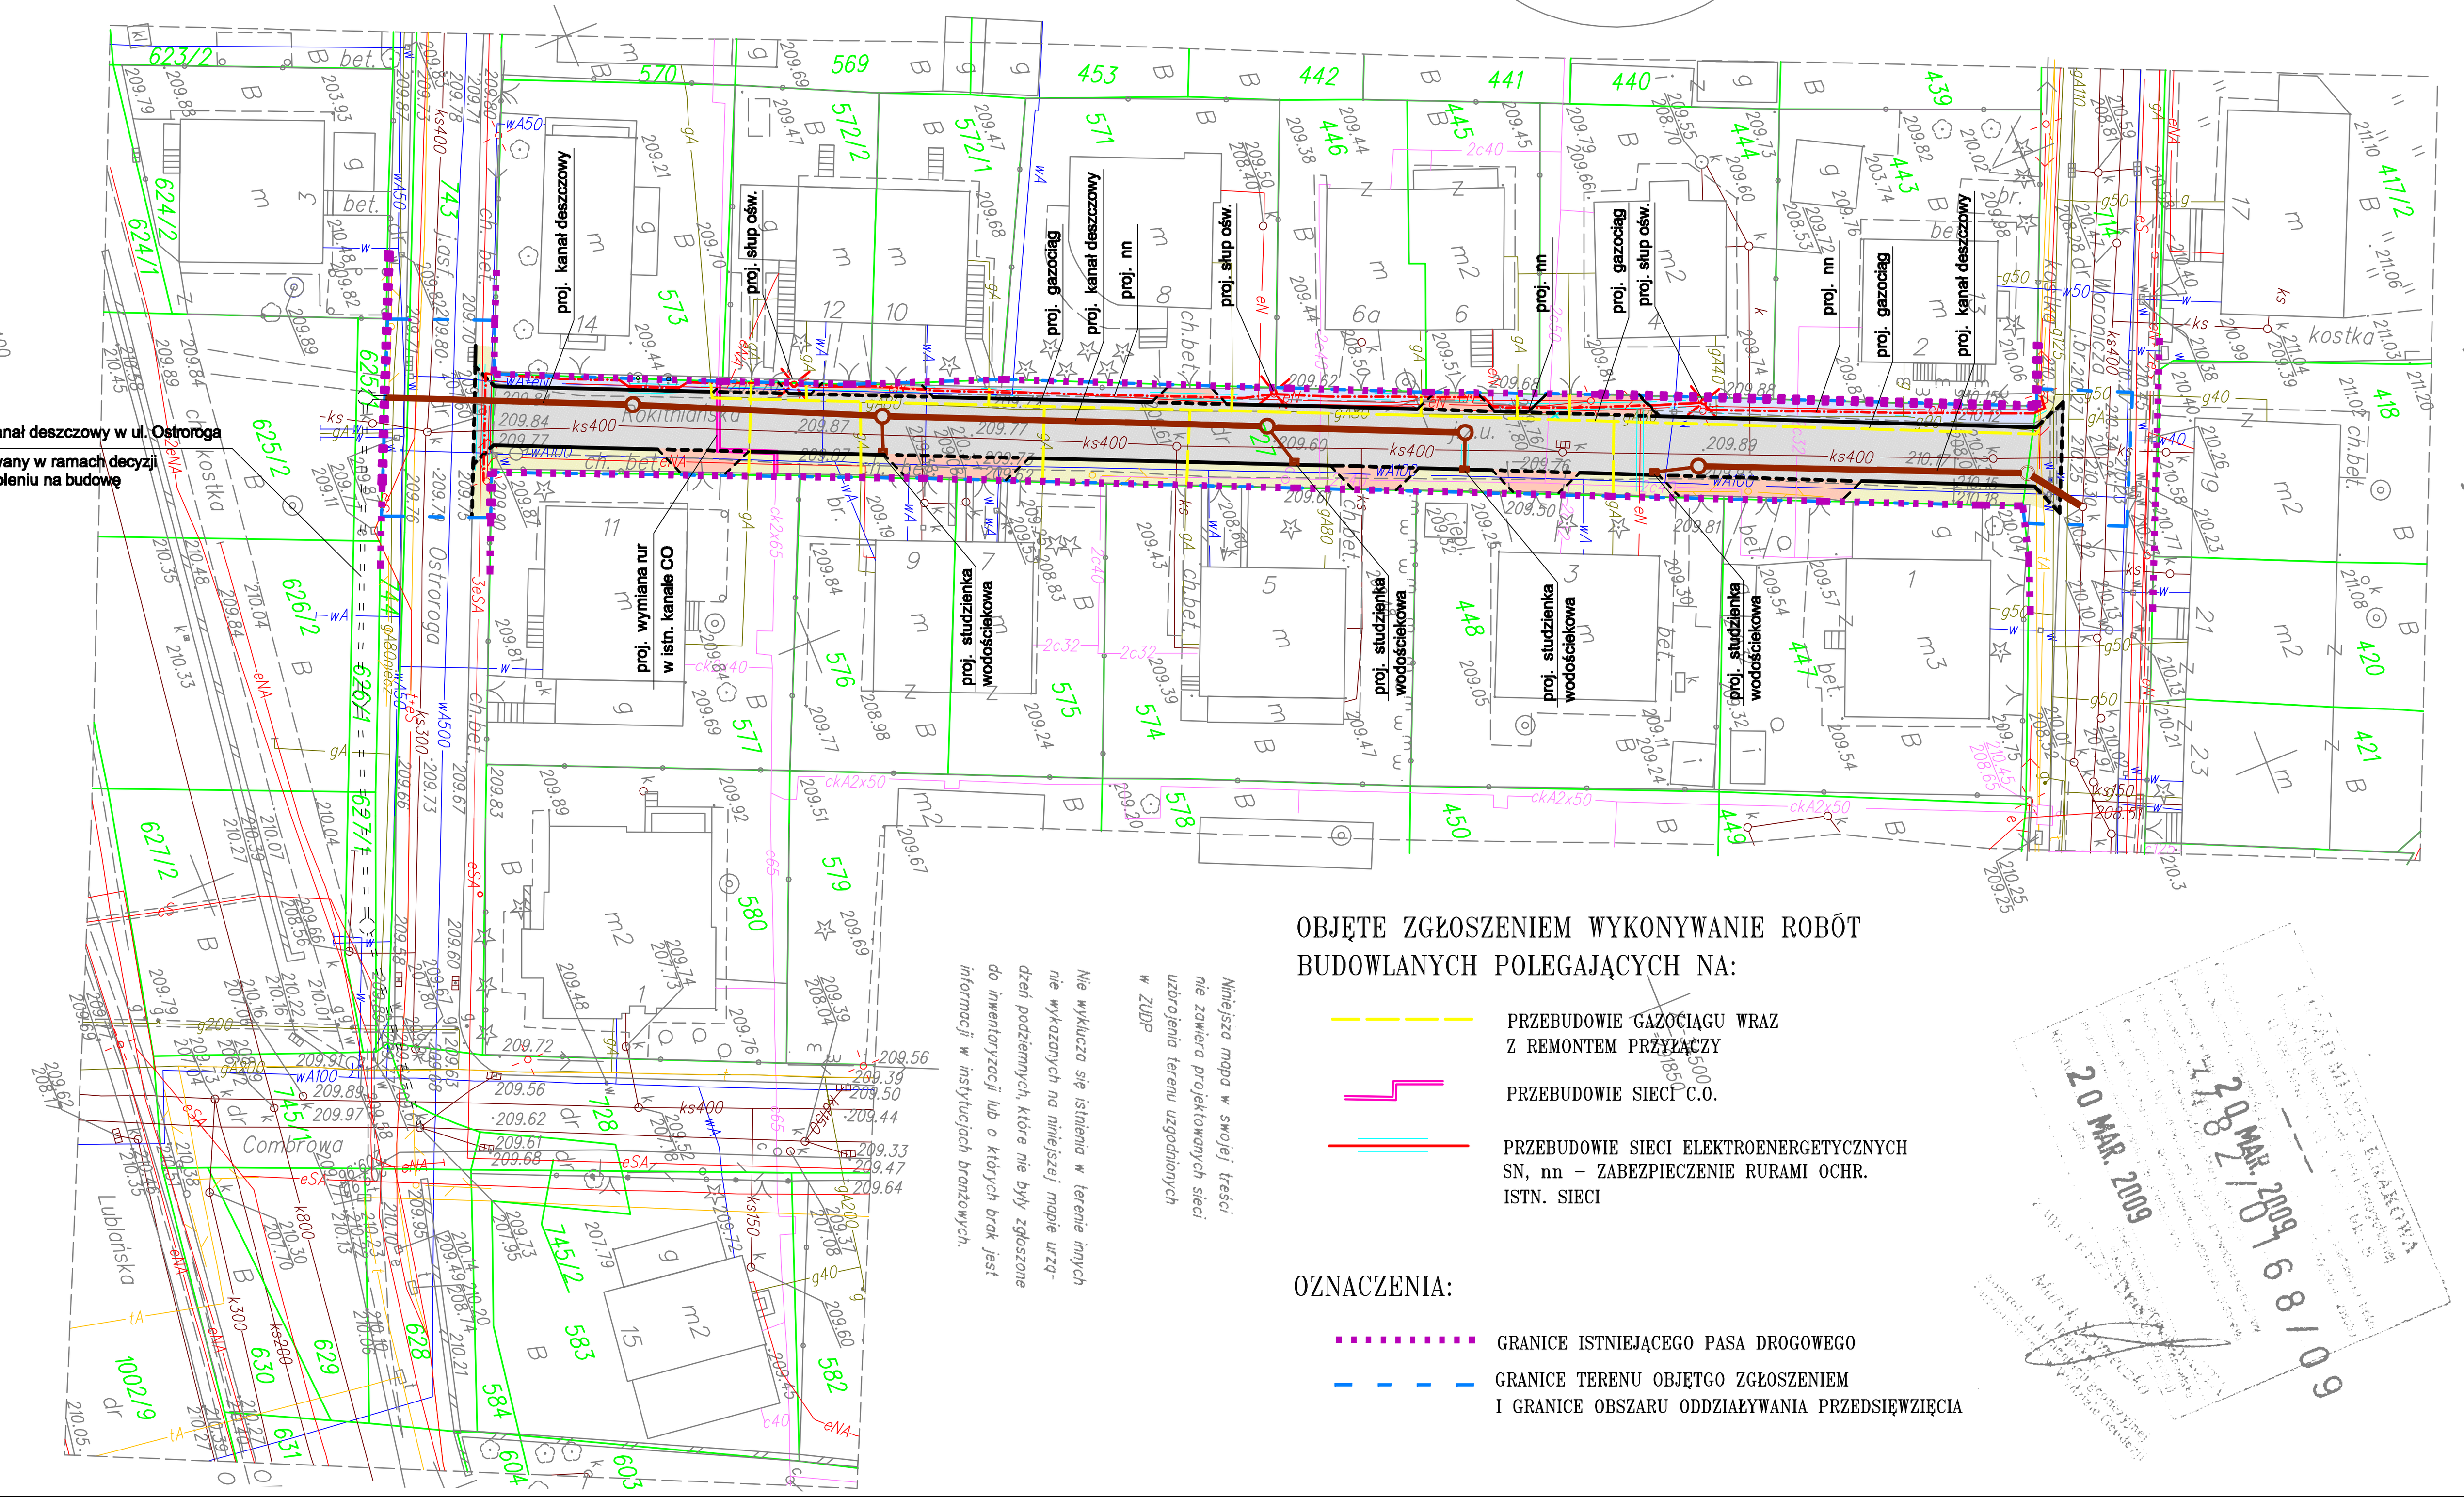

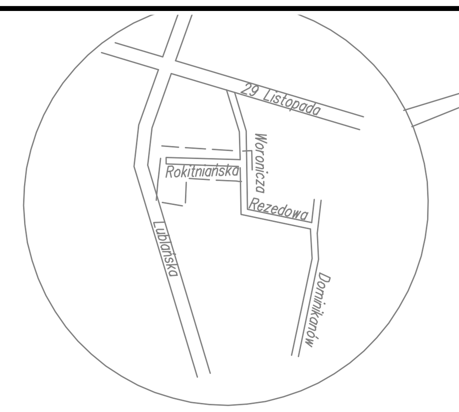

OBJĘTE ZGŁOSZENIEM ROBOTY BUDOWLANE STANOWIĄCE PRZEBUDOWĘ DROGI, POLEGAJĄCE NA WYKONYWANIU:

- CHODNIKÓW Z KOSTKI BRUKOWEJ
- PODWYŻSZONEGO POBOCZA Z KOSTKI BRUKOWEJ
- ZJAZDÓW Z KOSTKI BRUKOWEJ
- NAWIERZCHNI JEZDNI Z KOSTKI BRUKOWEJ
- KRAWĘŻNIKÓW WYSTAJĄCYCH
- KRAWĘŻNIKÓW WTOPIONYCH
- OBRZEŻY
- KANALIZACJI DESZCZOWEJ ø300
- STUDZIENEK WODOŚCIEKOWYCH ø500 Z PRZYKANALIKAMI
- OŚWIETLENIA ULICZNEGO Z ZABEZPIECZENIEM RURAMI OCHR.

MAPA SYTUACYJNO - WYSOKOŚCIOWA

do celów projektowych

skala 1:500

m. Kraków, jedn. ewid. Śródmieście, obręb 22

obiekt: ul. Rokitniańska

sekcja mapy zasad.: 923 B3, D1

układ wsp. KUL, wysokości Amsterdam

OBJĘTE ZGŁOSZENIEM WYKONYWANIE ROBÓT BUDOWLANYCH POLEGAJĄCYCH NA:

- PRZEBUDOWIE GAZOCIĄGU WRAZ Z REMONTEM PRZYŁĄCZY
- PRZEBUDOWIE SIECI C.O.
- PRZEBUDOWIE SIECI ELEKTROENERGETYCZNYCH SN, nn – ZABEZPIECZENIE RURAMI OCHR. ISTN. SIECI

OZNACZENIA:

- GRANICE ISTNIEJĄCEGO PASA DROGOWEGO
- GRANICE TERENU OBJĘTGO ZGŁOSZENIEM I GRANICE OBSZARU ODDZIAŁYWANIA PRZEDSIĘWZIĘCIA

Inwestor:	ZRZĄD INFRASTRUKTURY KOMUNALNEJ I TRANSPORTU ul. Centralna 53f, 31-586 Kraków		
Jednostka proj.:	PRACOWNIA PROJEKTÓW DROGOWYCH Lesław Frasik ul. Telimeny 17/59, 30-838 Kraków		
Opracowanie: ULICA		Temat: PRZEBUDOWA UL. ROKITNIAŃSKIEJ W KRAKOWIE	
Projektował: LESŁAW FRASIK	Upr. MB/IV/113/77		
Opracował: JAROSŁAW KAMIŃSKI	Upr.	Przedmiot rysunku: PROJEKT ZAGOSPODAROWANIA TERENU	
Sprawdził:	Upr.	Data: 04.2009	Branża: DROGOWA
Stadium proj.: P.W.	Skala: 1:500	Nr rys. 2	