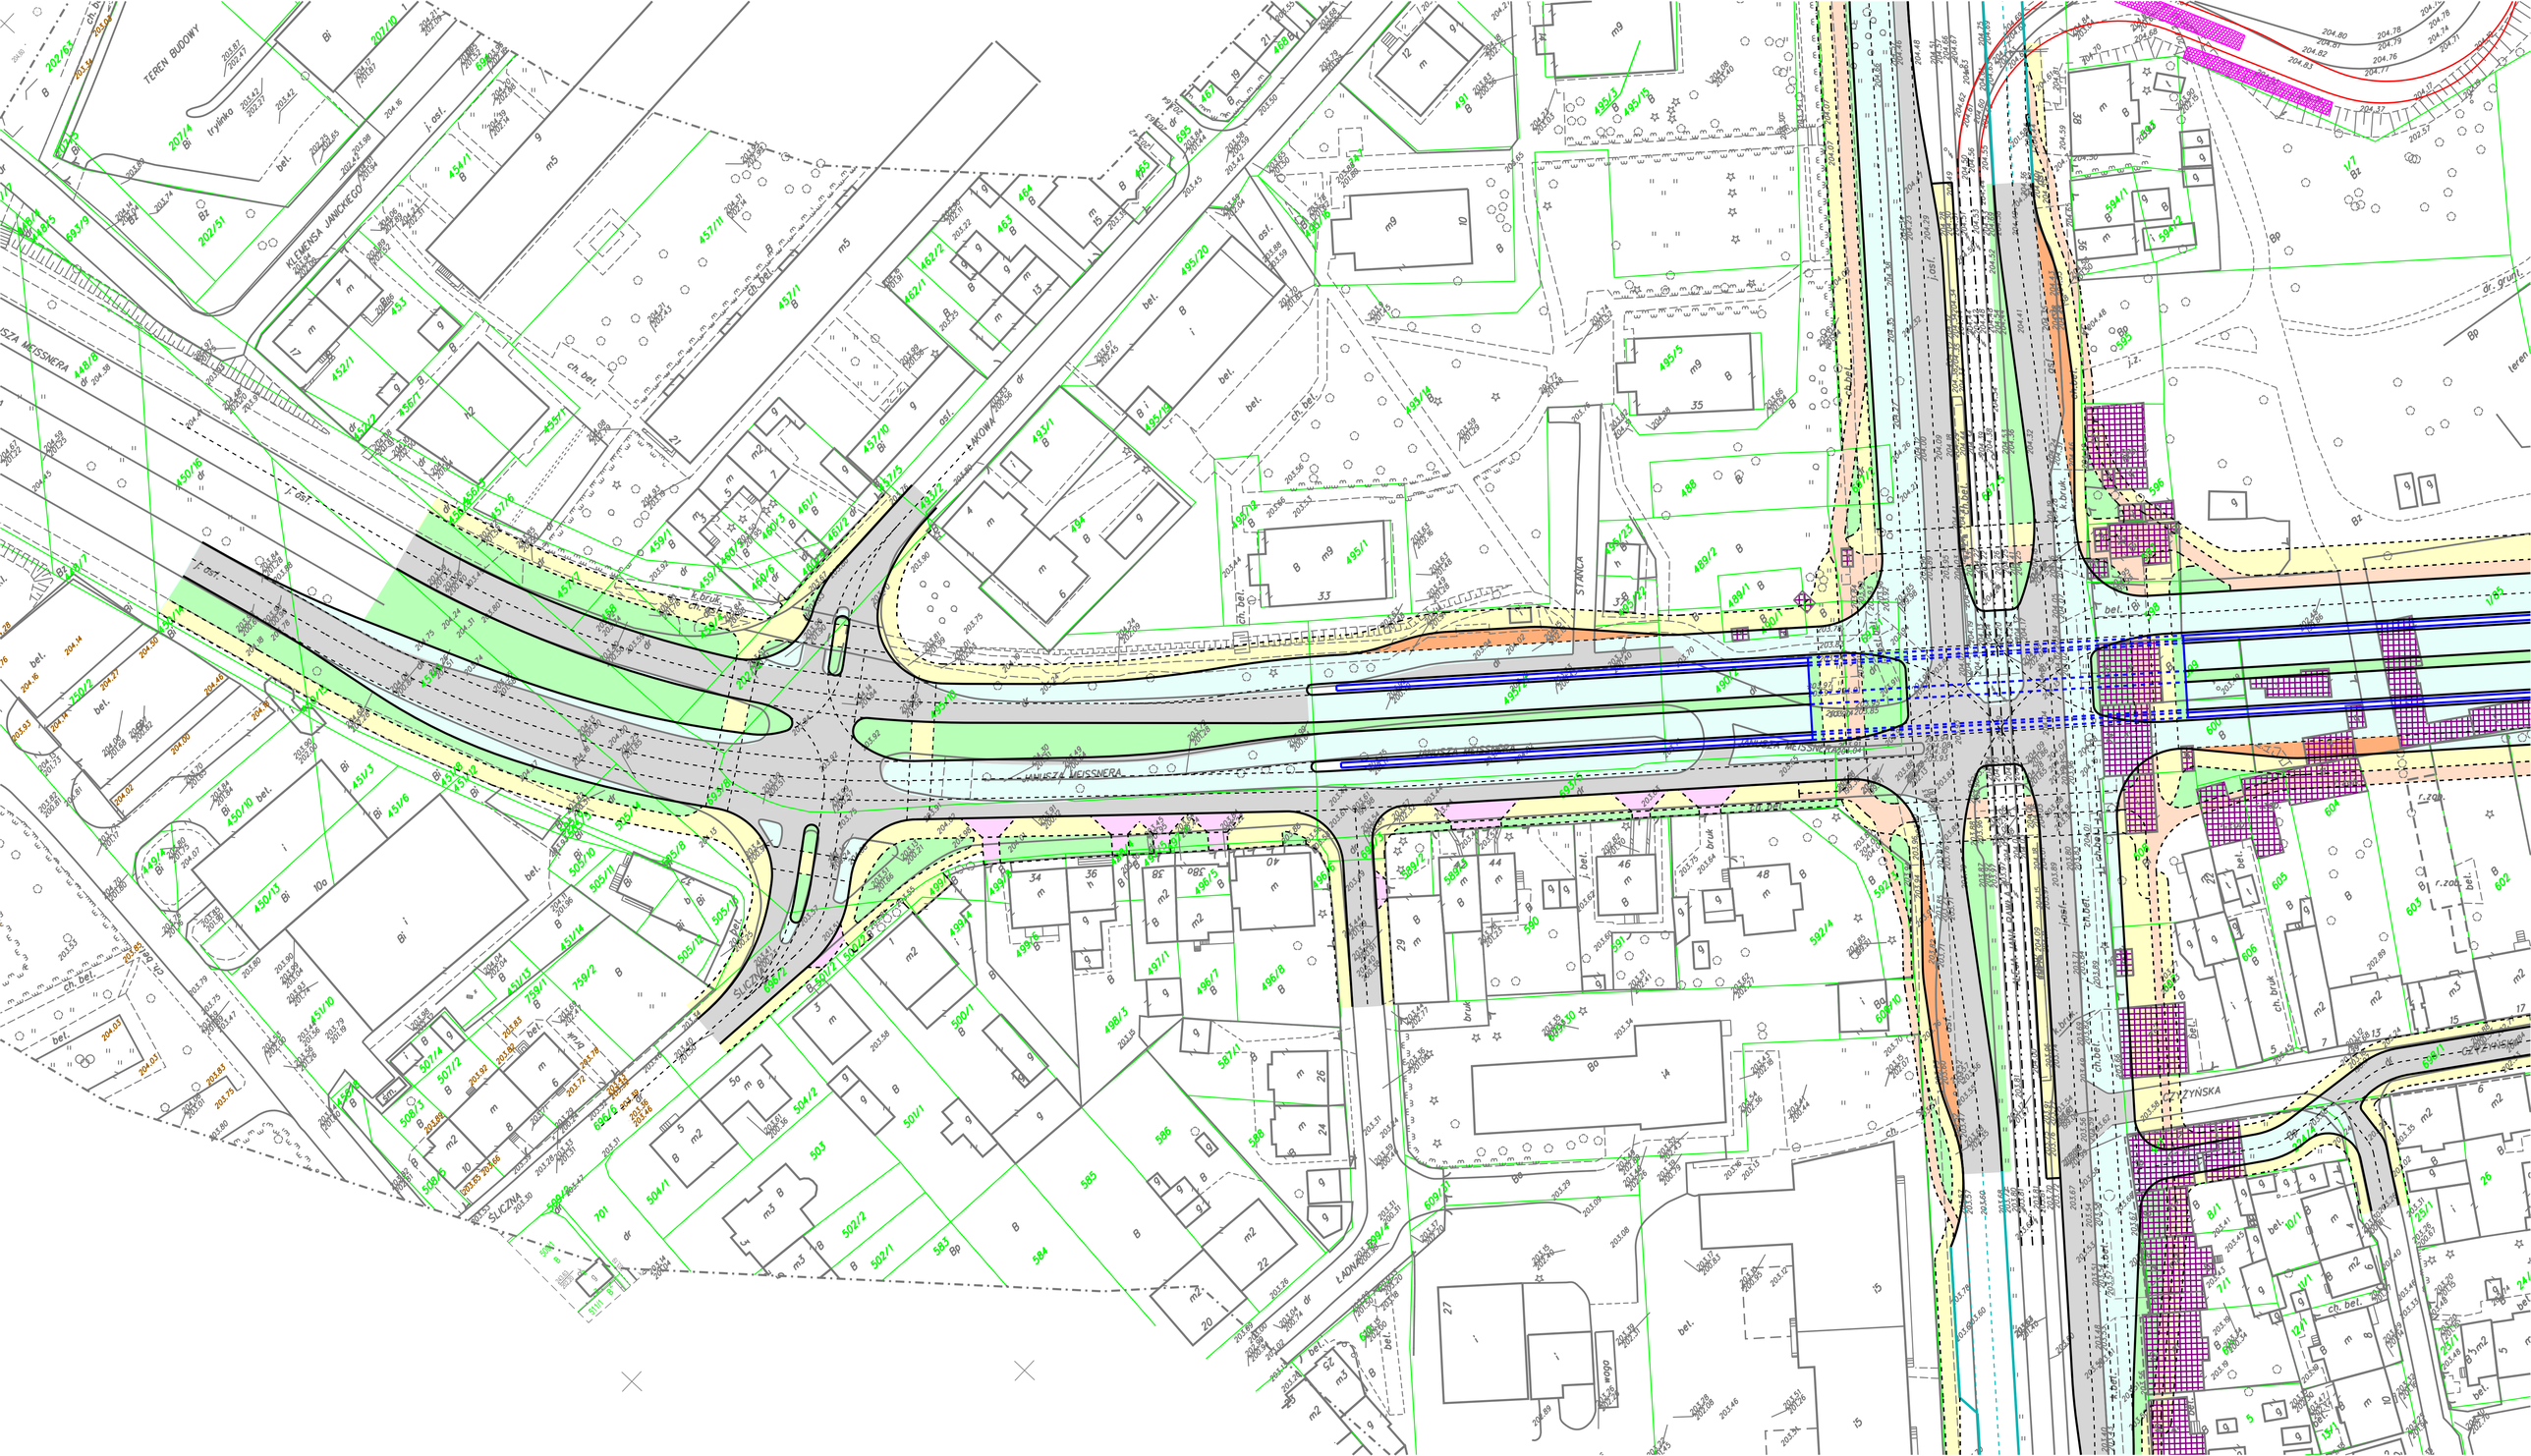
TEREN BUDOWY
KLEMENSA JANICKIEGO
ŁAKOWA
STARCA
SŁUCZNA
GRZYBOWSKA