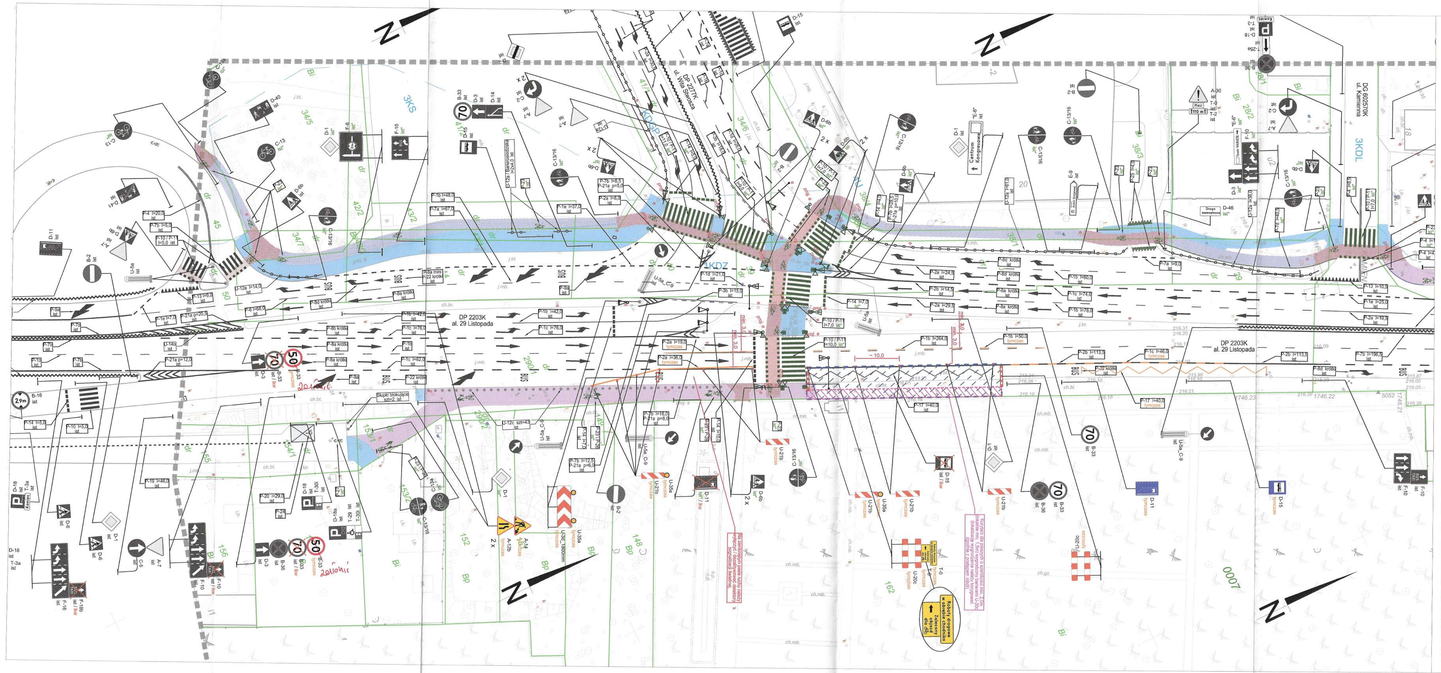
DP 2203K
al. 29 Listopada
DP 2203K
al. 29 Listopada
Droga wewnętrzna
Droga wewnętrzna
Droga wewnętrzna